
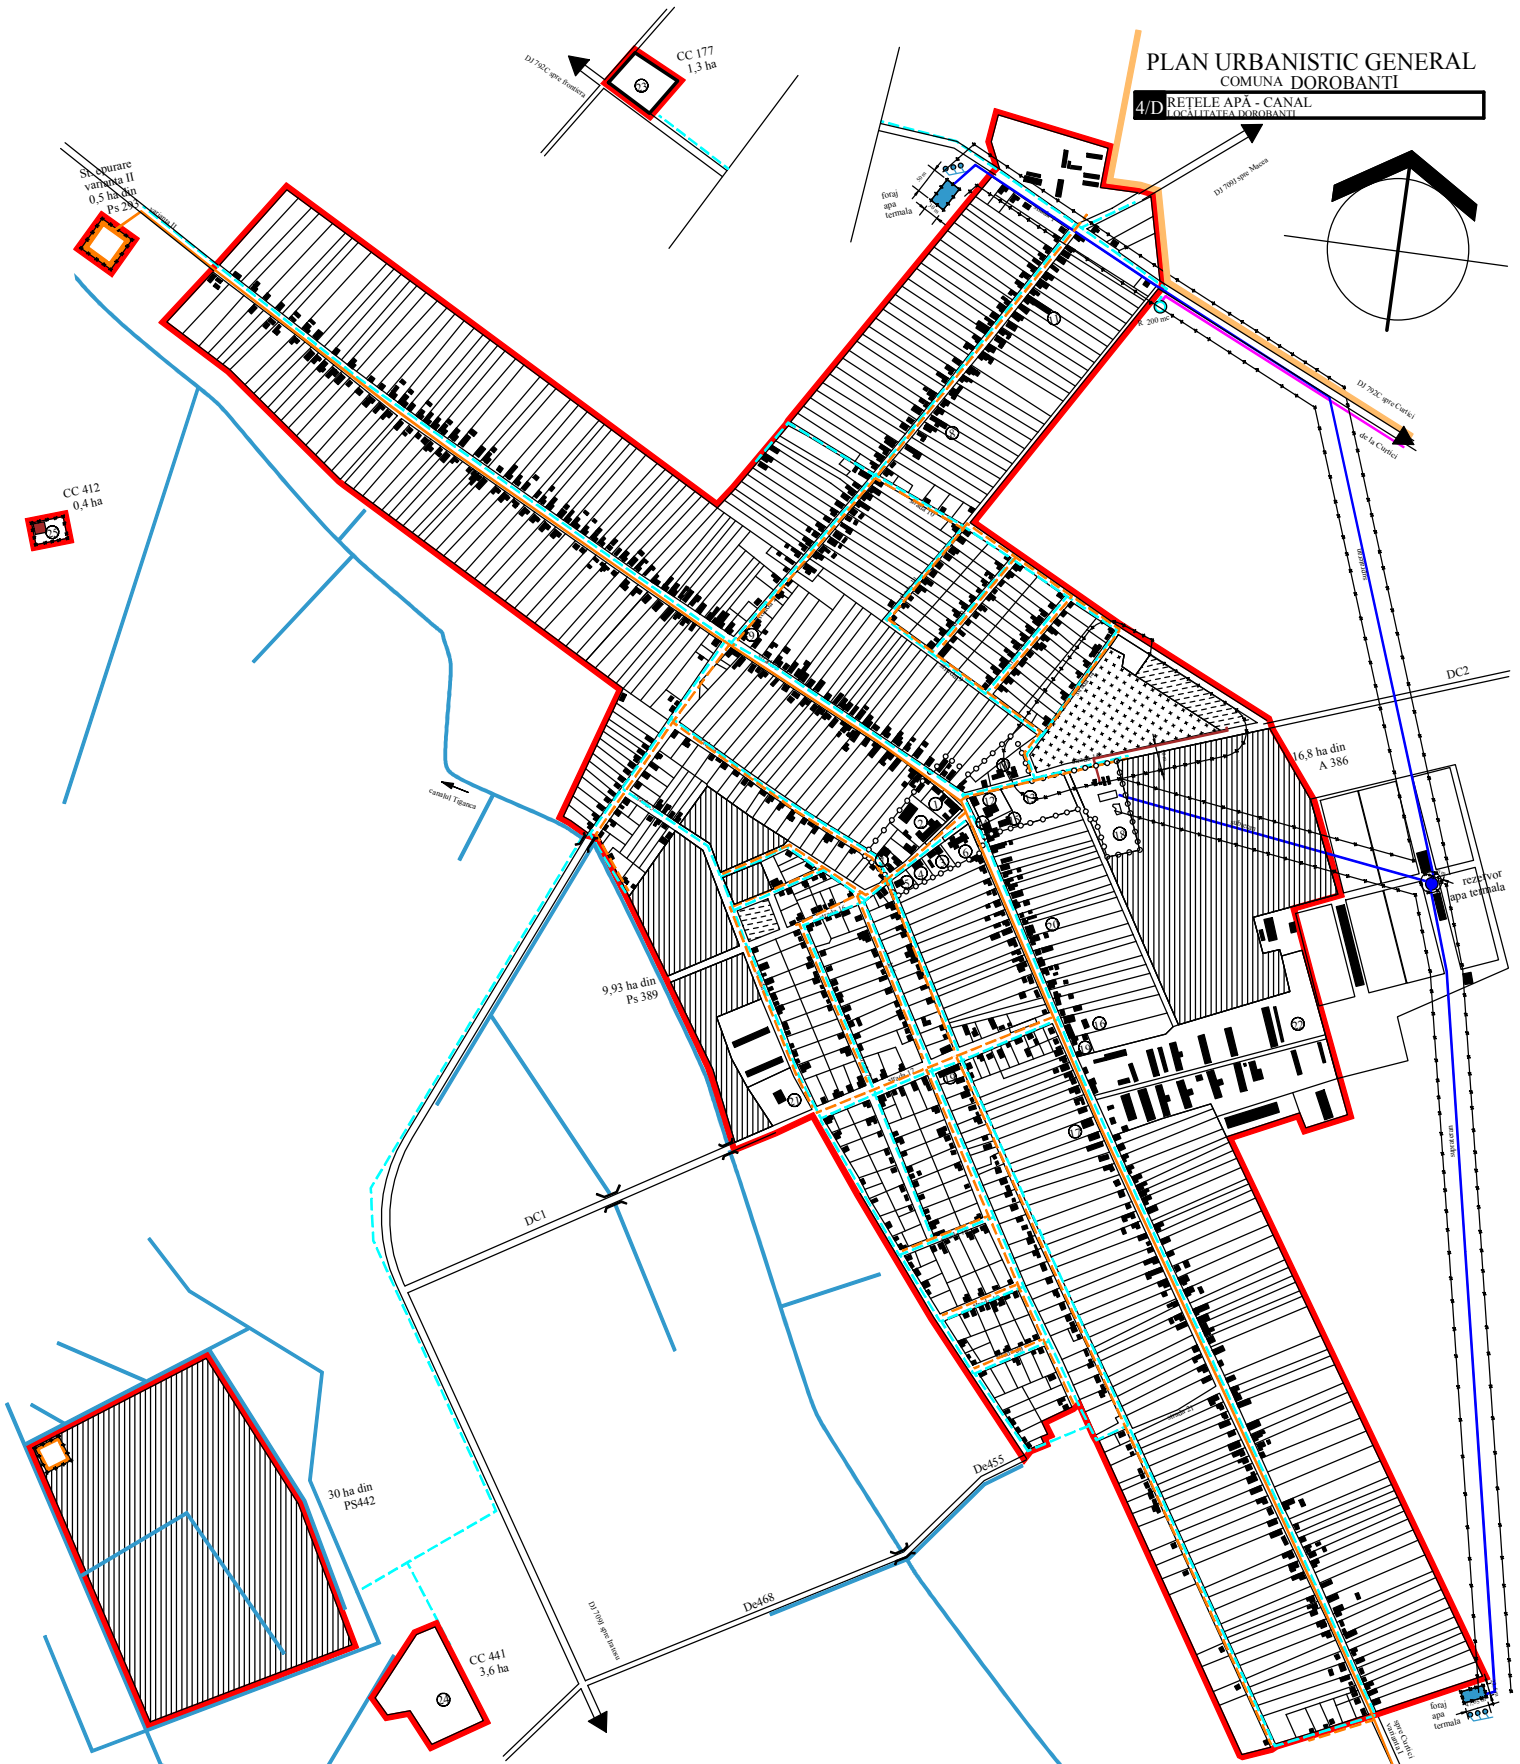


PLAN URBANISTIC GENERAL  
COMUNA DOROBANTI

4/D REȚELE APĂ - CANAL  
LOCALITATEA DOROBANTI

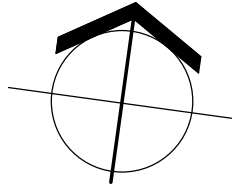

● BILANT TERITORIAL

| ZONE FUNCTIONALE                            | Suprafata construita      |                       |                      |                        | Suprafata libera          |                       |                      |                        |
|---|---------------------------|-----------------------|----------------------|------------------------|---------------------------|-----------------------|----------------------|------------------------|
|   | Suprafata construita (ha) | Suprafata libera (ha) | Total suprafata (ha) | % din total intravilan | Suprafata construita (ha) | Suprafata libera (ha) | Total suprafata (ha) | % din total intravilan |
| Locuinte si functii comerciale              | 188,2                     | -                     | 188,2                | 73,8                   | 194,3                     | -                     | 194,3                | 62,2                   |
| Unitati industriale si depozite             | 2,25                      | -                     | 2,25                 | 0,9                    | 6,15                      | -                     | 6,15                 | 2,0                    |
| Unitati agro-zootehnice                     | 11,19                     | 3,60                  | 14,79                | 7,0                    | 14,35                     | 33,60                 | 47,95                | 15,4                   |
| Facilitati si servicii de interes public    | 6,00                      | -                     | 6,00                 | 2,3                    | 6,00                      | -                     | 6,00                 | 1,9                    |
| Ci de recreere si transport rutier          | 35,46                     | -                     | 35,46                | 12,6                   | 32,30                     | -                     | 32,30                | 10,3                   |
| Spatii verzi, sport, agrement, protectie    | 1,60                      | -                     | 1,60                 | 0,6                    | 18,40                     | -                     | 18,40                | 5,9                    |
| Centrul de dezvoltare tehnico-scientifica   | -                         | 0,40                  | 0,40                 | 0,1                    | -                         | 0,9                   | 0,9                  | 0,3                    |
| Centrul de dezvoltare economica, comunitate | 4,00                      | -                     | 4,00                 | 1,6                    | 4,00                      | -                     | 4,00                 | 1,2                    |
| Dotari speciale                             | -                         | 1,30                  | 1,30                 | 0,6                    | -                         | 1,30                  | 1,30                 | 0,4                    |
| Terreni libere                              | -                         | -                     | -                    | -                      | -                         | -                     | -                    | -                      |
| Apă   | 1,20                      | -                     | 1,20                 | 0,5                    | 1,50                      | -                     | 1,50                 | 0,4                    |
| Păduri                                      | -                         | -                     | -                    | -                      | -                         | -                     | -                    | -                      |
| Terreni agricole                            | -                         | -                     | -                    | -                      | -                         | -                     | -                    | -                      |
| <b>TOTAL</b>                                | <b>250,0</b>              | <b>5,30</b>           | <b>255,30</b>        | <b>100</b>             | <b>277,0</b>              | <b>35,80</b>          | <b>312,80</b>        | <b>100</b>             |

**LEGENDA**

**LIMITE**

- LIMITA INTRAVILANULUI PROPUS
- LIMITA TERITORIILOR ADMINISTRATIV AL UNIDATILOR TERITORIALE DE BAZA
- ZONE PROTEJATE PE BAZA NORMELOR SANITARE
- LIMITA ZONEI CENTRALE

**REȚELE DE ALIMENTARE CU APĂ**

- CONDUCTĂ DE APĂ ADUCȚIUNE - PROPUȘĂ
- REȚEA ALIMENTARE CU APĂ REȚE PROPUȘĂ
- REZERVOR APĂ REȚE PROPUȘĂ
- FORȚĂ APĂ GEOTERMALĂ EXISTENTĂ
- REȚEA ALIMENTARE CU APĂ GEOTERMALĂ EXISTENTĂ
- REZERVOR APĂ GEOTERMALĂ EXISTENTĂ

**REȚELE DE CANALIZARE**

- COLLECTOR CANAL MENAJER PROPUS
- REȚEA CANALIZARE MENAJERĂ PROPUSĂ
- CANAL DESCHIS EXIST - EVAC. APELUI STRAND - PROF. SPRE DESFINTARE
- STĂTII DE FILTRARE PROPUȘĂ
- STĂTII DE EPURARE ECOLOGICĂ PROPUSĂ

- Primăria, posta, poliția, remiza PSI,
- Scoala, 3. Centru social pt. copii,
- Scoala, 5. Dispensar uman,
- Biserica, 7. Farmacie, 8. Centru soc. pt. copii, 9. Alimentatie publica,
- Pensiune, Alim. publ.,
11. At. tamplarie, alim. publica,
12. Centru cultural (biblioteca, sala spectacole, club), 13. Teren sport,
14. Gardina, 15. Cere agricol,
16. SAMR centru social,
17. Muzeul satului, 18. Strand,
19. Brutarie, 20. Alim. publica,
21. Moara, 22. Agrodor,
23. Pichet granicieri, 24. Saivan,
25. Stație pompe

Administrator arh. Ioan Feer

**OBIECTIV**

Consiliul Local Dorobanti  
PLAN URBANISTIC GENERAL  
LOCALITATEA DOROBANTI

Pr. Nr. 149  
P.U.G.  
1:10000  
REȚELE APĂ-CANAL  
LOC. DOROBANTI

Scf proiect arh. Georgeta Feer  
PUBLICAT în Consiliul Local Dorobanti  
la data de 12 Dec 2003