
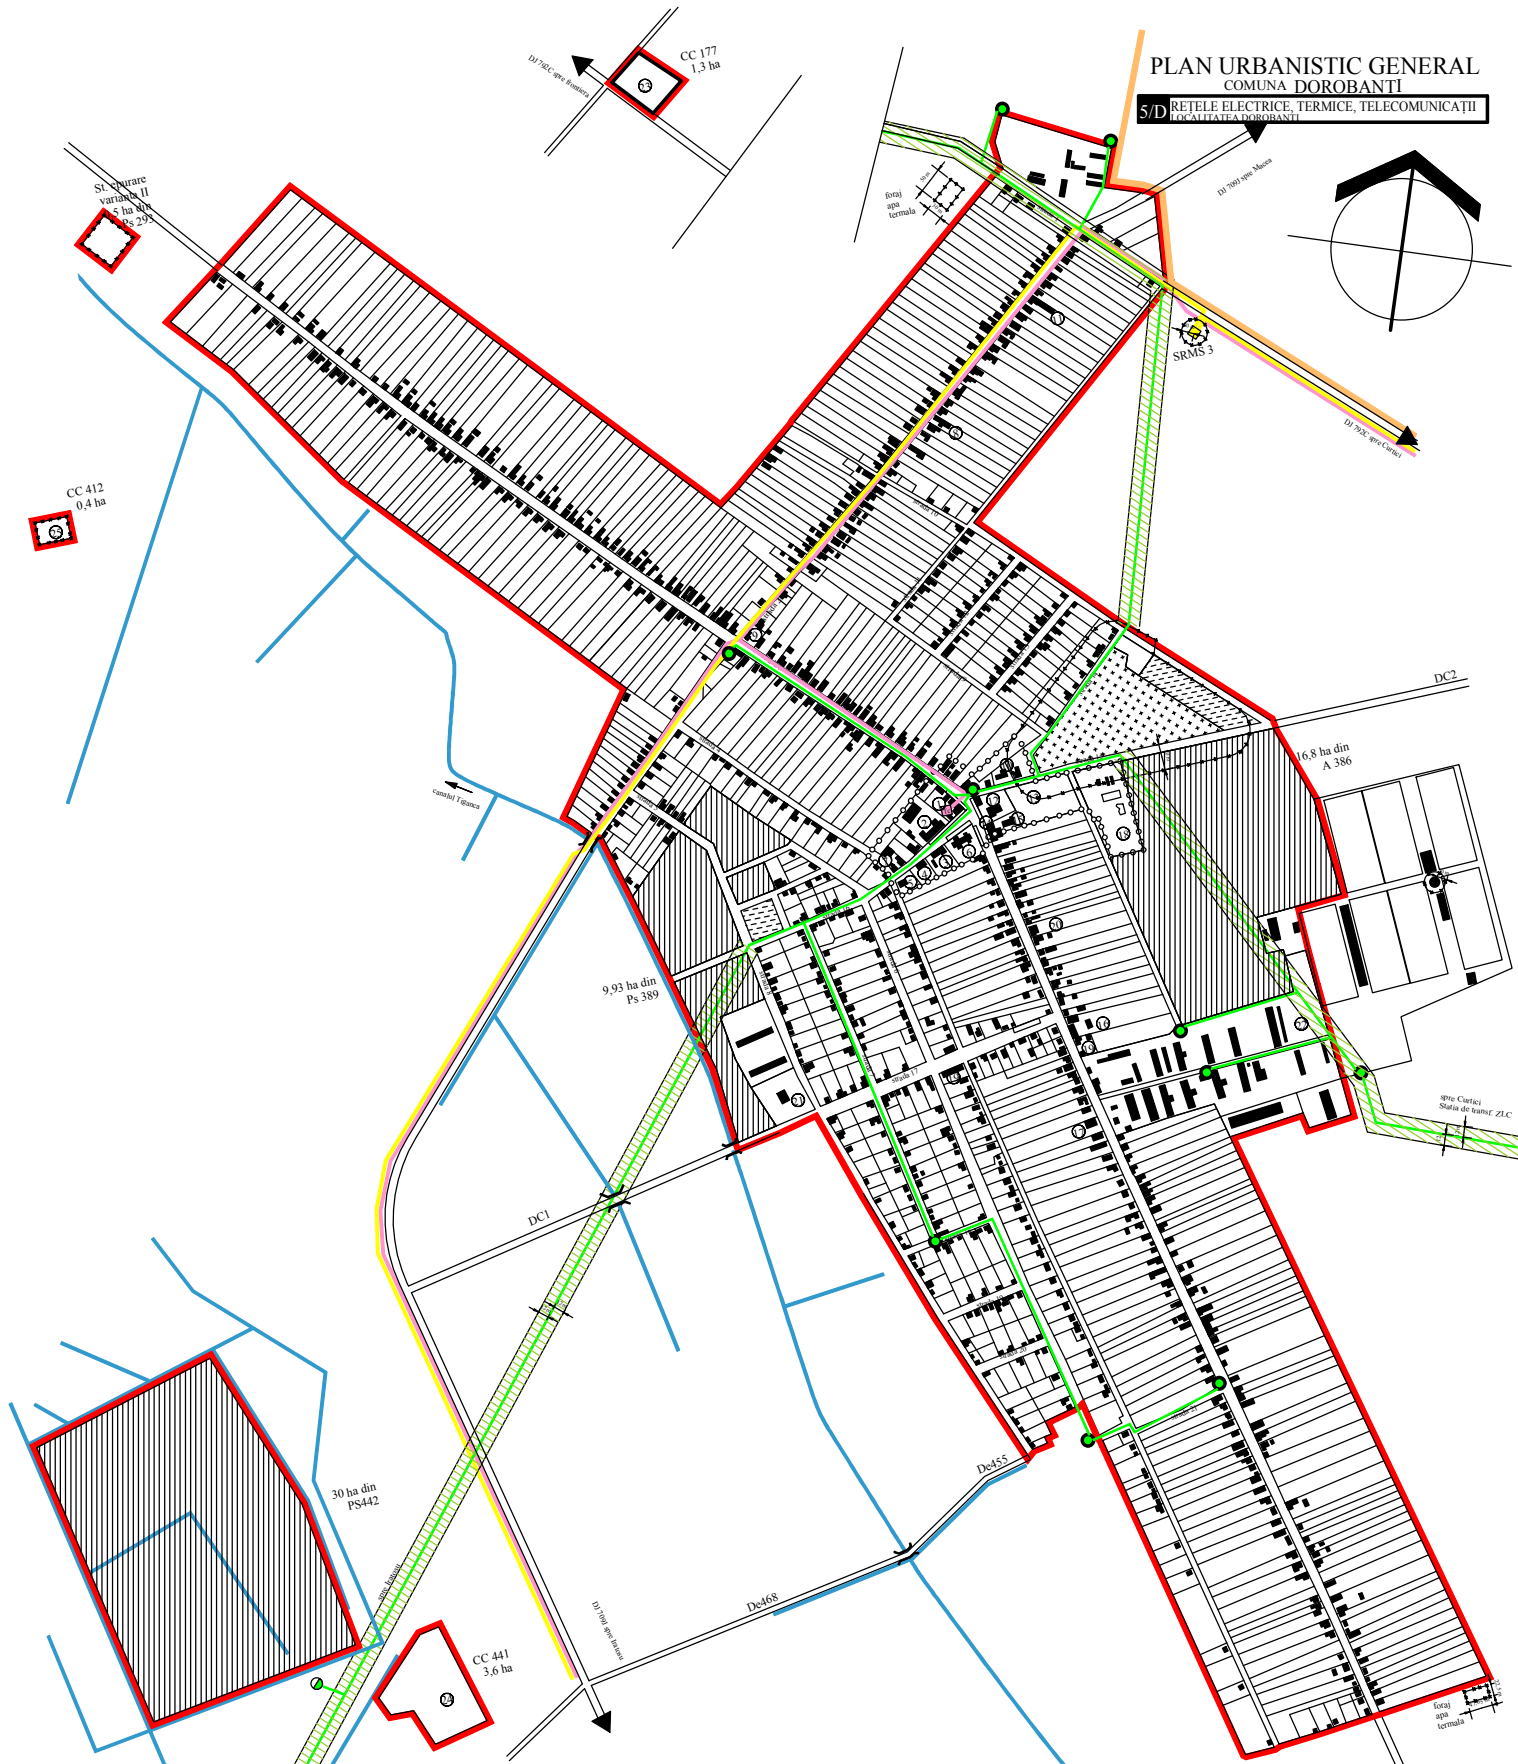


PLAN URBANISTIC GENERAL
COMUNA DOROBANTI

S/D REȚELELE ELECTRICE, TERMICE, TELECOMUNICAȚII
LOCALITATEA DOROBANTI

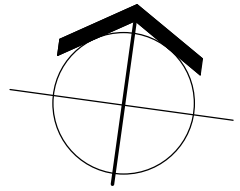

BILANT TERITORIAL

ZONE FUNCTIONALE	Suprafata			Stabilitate		
	teritoriale (ha)	proprie (ha)	% din total intravilan	teritoriale (ha)	proprie (ha)	% din total intravilan
Locuiri si functii complementare	188,3	-	188,3	73,8	194,3	62,2
Unitati industriale si depozite	2,25	-	2,25	0,9	6,15	2,0
Unitati agro-zootehnice	11,19	3,60	14,79	7,0	14,35	47,95
Unitati de servicii si activitati publice	6,00	-	6,00	2,3	6,00	1,9
Cil de comunicatii si transport rutier	35,46	-	35,46	12,6	32,30	10,3
Spatii verde, sport, recreative, protectie	1,60	-	1,60	0,6	18,40	5,9
Cantieruri si amenajari	-	0,40	0,40	0,1	-	0,9
Compartimente comunale, culturale	4,00	-	4,00	1,6	4,00	1,2
Destinatii speciale	-	1,30	1,30	0,6	-	1,30
Terenuri libere	-	-	-	-	-	-
Ape	1,20	-	1,20	0,5	1,50	0,4
Paduri	-	-	-	-	-	-
Terenuri neproductive	-	-	-	-	-	-
TOTAL	250,0	5,30	255,30	100	277,0	100

LEGENDA

LIMITE

- LIMITA INTRAVILANULUI PROPRIU
- LIMITA TERITORIILOR ADMINISTRATIV AL UNITATII TERRITORIALE DE BAZA
- ALIMENTARE CU ENERGIE ELECTRICA
- LINEI ELECTRICE AERIANE 20 KV
- LINEI ELECTRICE AERIANE 20 KV PROPUSE PENTRU DERIVARE
- LINEI ELECTRICE SUBTERANE 20 KV
- PORT DE TRANSFORMARE AERIAN
- TELECOMUNICATII
- CENTRALA TELEFONICA AUTOMATA EXISTENTA
- MAGISTRALE CABLURI FIBRA OPTICA EXISTENTE
- GAZE NATURALE
- STATIONE REGELARE GAZE NATURALE PROPUSE
- RETEA GAZE NATURALE PROPUSE

1. Primaria, posta, politie, remiza PSI,
2. Scoala, 3. Centru social pt. copii,
4. Scoala, 5. Dispensar uman,
6. Biserica, 7. Farmacie, 8. Centru soc. pt. copii, 9. Alimentatie publica,
10. Pensiune, Alim. publ.,
11. At. tamplarie, alim. publica,
12. Centru cultural (biblioteca, sala spectacole, club), 13. Teren sport,
14. Gradinita, 15. Cerc agricol,
16. SAMR centru social,
17. Muzeul satului, 18. Strand,
19. Brutarie, 20. Alim. publica,
21. Moara, 22. Agrodor,
23. Pictet graniceri, 24. Saivan,
25. Statie pompe

Administrator arh. Ioan F. Coste

OBIECTIV

Scara: 1:10000
Proiectat: 2005
Desenat: 2005

Consiliul Local Dorobanti
PLAN URBANISTIC GENERAL
LOCALITATEA DOROBANTI

Pr. Nr. 149
P.U.G.
02ED/D